



FASAD MOT NORR

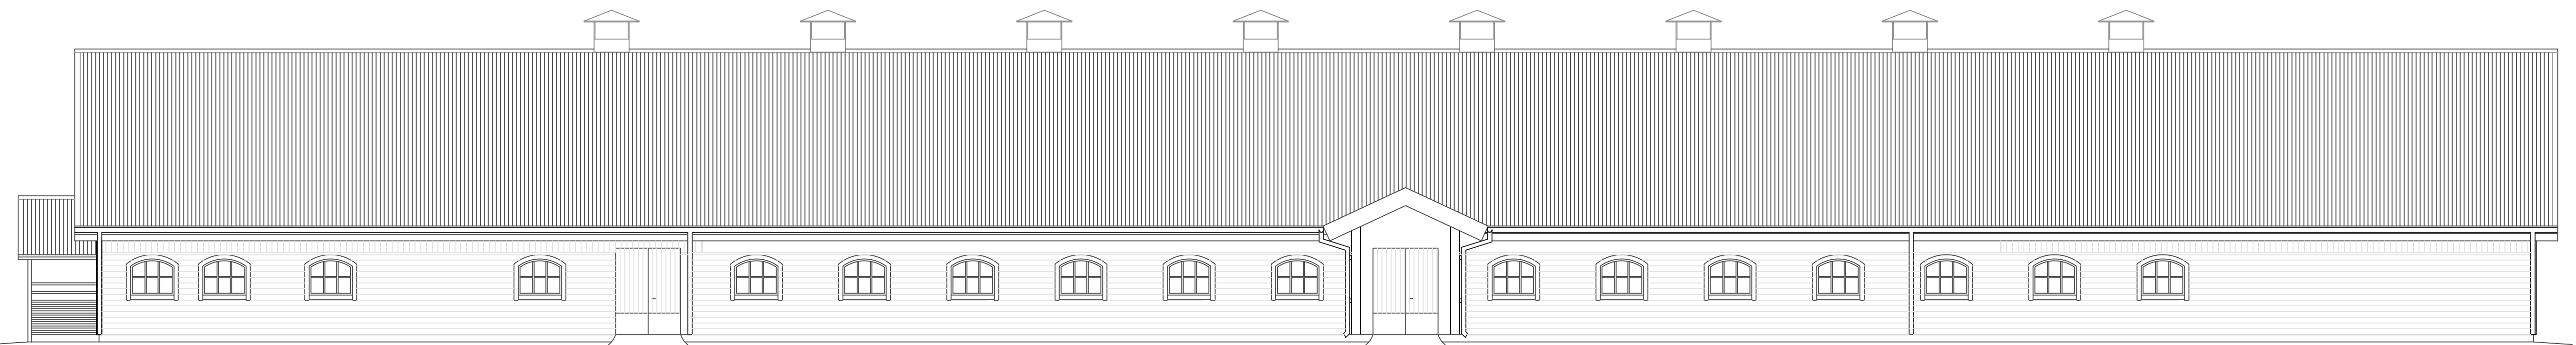


FASAD MOT SÖDER



FASAD MOT VÄSTER

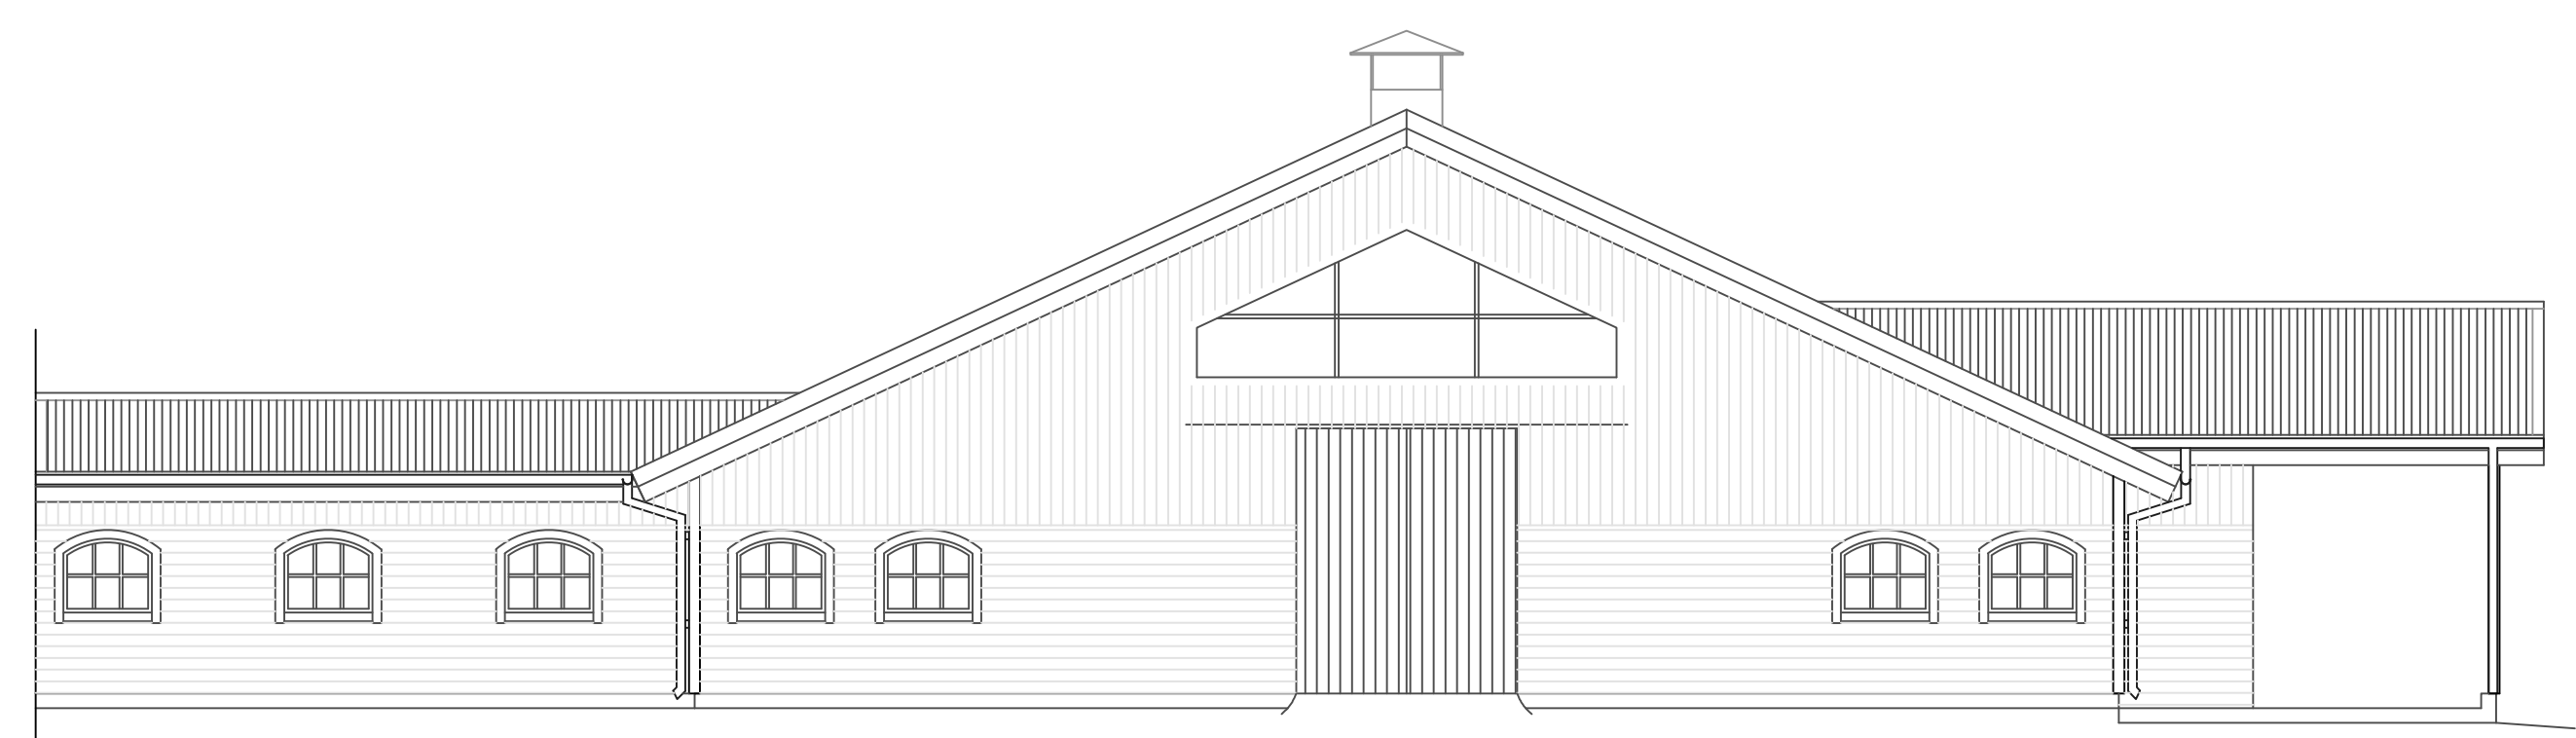

FASAD MOT ÖSTER

Rätt³ byggrådgivare		BET	ANT	ÄNDRINGEN AVSER	SIGN	DATUM
 HS KONSULT AB BOK 412 751 06 UPPSALA Tel: 018-56 04 00		RITAD AV, KONSTRUERAD AV Ingrid Ljung & George Emilsson		Projekt nr. 2013-7845		UPPLANDS-BRO KOMMUN PRÄSTTORP
STATUS FÖRSLAGSHANDLING		DATUM 2013-00-00		RITNINGSNUMMER FP04		HÄSTSTALL FASADER SKALA 1:100 ÄNDR BET -

DESSA RITNING FÄR EJ ANVÄNDAS, KOPIERAS, FÖREVISAS FÖR ELLER UTLÄMNAS TILL ANNAN PERSON OCH EJ HELLER UTNYTTJAS FÖR TILLVERKNING TILL ANNAN ANVÄNDNING ÄN INOM ANGIVET PROJEKT UTAN SKRIFTLIGT TILLSTÄND FRÅN UPPHOVSMANNEN.